



PLAN LOCAL D'URBANISME

Modification Simplifiée n°5

Pièce 4 - Plan de zonage

Echelle : 1/1000ème




Certifié conforme et vu pour être
amener à la délibération du Conseil
Municipal en date du
20/12/2018,
approuvant la Modification Simplifiée
n°5 du PLU de Saint-Jean-de-Sixt

Le Maire,
Pierre RECOUR



DATE	PROCEDURE
07/07/2010	Elaboration du PLU
22/06/2011	Modification Simplifiée n°1 du PLU
28/03/2012	Modification Simplifiée n°2 du PLU
20/06/2012	Modification Simplifiée n°3 du PLU
13/02/2013	Modification n°1 du PLU
30/12/2013	Modification Simplifiée n°4 du PLU
18/01/2018	Mise en compatibilité du PLU

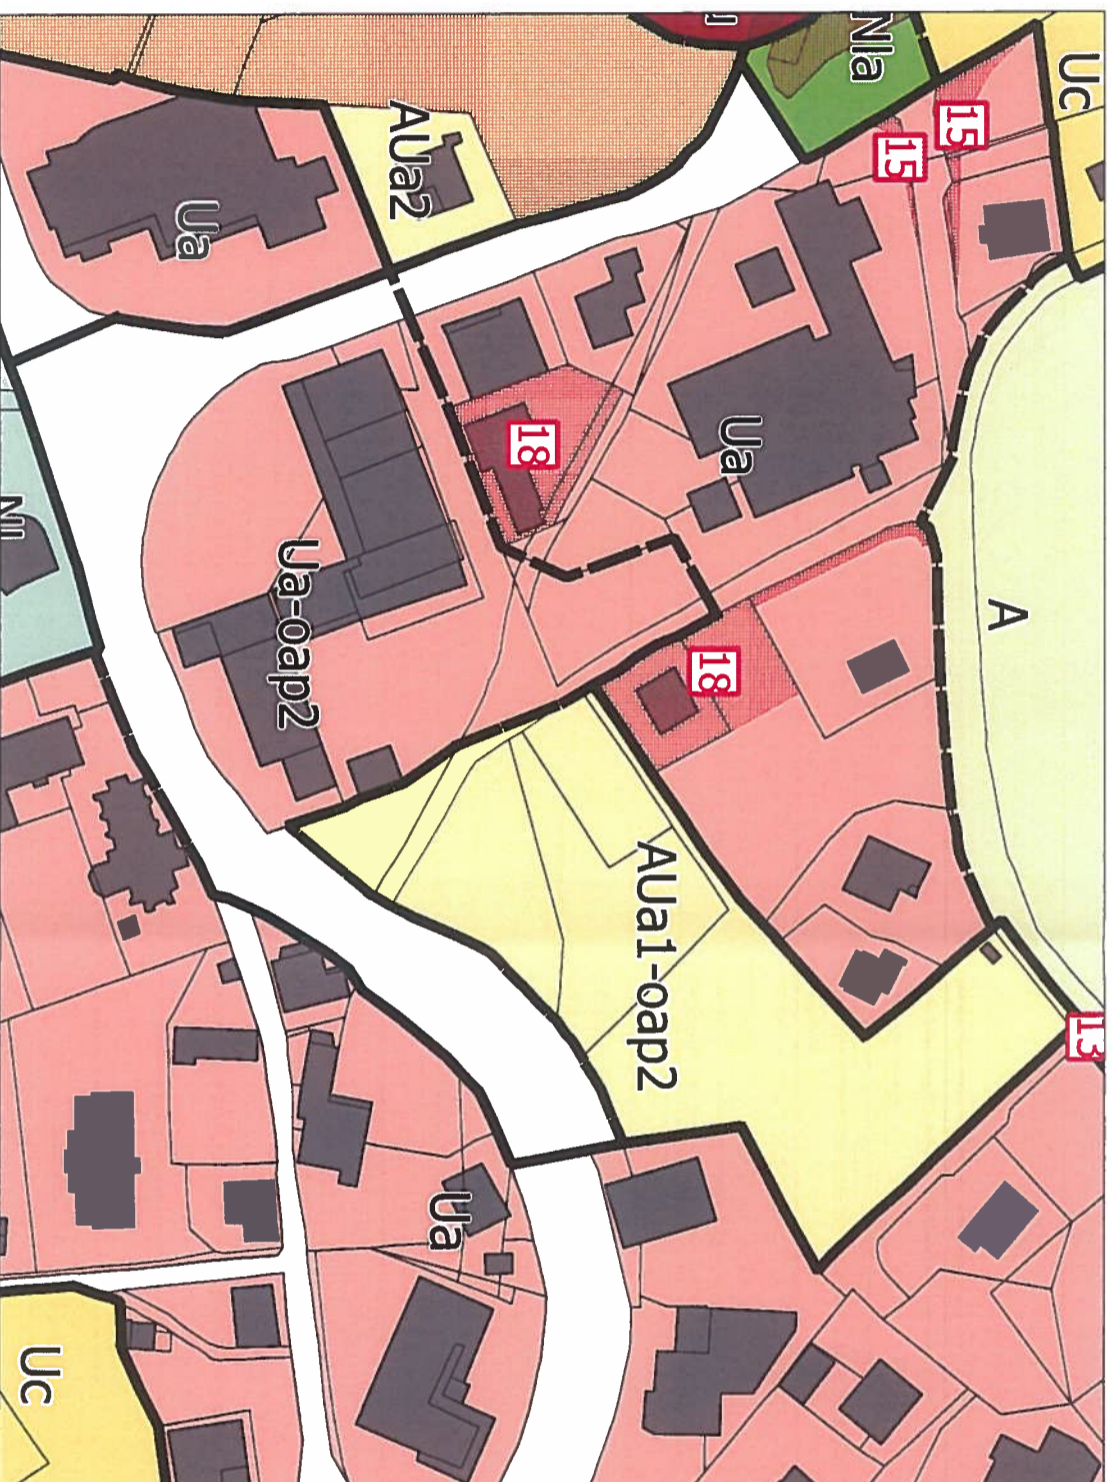

	Ua - Zone urbaine dense
	Ua-oap2 - Zone urbaine dense soumise à OAP
	UC - Zone urbaine diffuse et/ou extension des villages
	AUa - Zone d'urbanisation future de faible densité
	AUa-oap2 - Zone d'urbanisation future de faible densité soumise à OAP
	A - Zone agricole
	NL - Zone naturelle destinée aux activités sportives et de loisirs, à l'hôtellerie de plein air
	Nla - Zone naturelle d'activités de loisirs et de sport de plein air
	Nlu - Zone naturelle d'habitat diffus
	Emplacements réservés au titre de l'article L.151-41 du CU

EMPLACEMENTS RESERVES

n° de référence sur le plan	DESTINATION	BENEFICIAIRE Collectivité ou Service public
1	Aire de retournement / Les Moulles	Commune
2	aire de retournement - Elargissement voirie / Les Trots, à 5 m de large	Commune
3	Elargissement route de l'Envers, à 5 m de large	Commune
4	Aire de retournement et chemin de Forgeassoud, à 5 m de large	Commune
5	Elargissement voirie / Charrière de Forgeassoud, à 5 m de large	Commune
6	Elargissement Route du Replein, à 5 m de large	Commune
7	Elargissement Route du Villaret D 224, à 6 m de large	Commune
8	Elargissement Route de la Mouille, à 6 m de large entre le secteur de la Mouille et le carrefour de Lachat, puis à 5 m de large entre le carrefour Lachat et le secteur de Corengy	Commune
9	Elargissement Route des Grange, à 5 m	Commune
10	Aire de retournement - Elargissement Route des Lombardes, à 5 m	Commune
11	Supprimé	
12	Placette - Cheminement piétonnier - Stationnement - Collecte ordures ménagères / Beausjour	Commune
13	Elargissement Chemin de la Ruaz	Commune
14	Supprimé	
15	Elargissement - Modification tracé Route du Crêt	Commune
16	Alimentation en eau potable - 2 chambres de comptage - Le Villaret	Commune
17	Chemin piétonnier - Liaison cimetière - passerelle / Chef-lieu	Commune
18	Réalisation d'équipements publics - Stationnements / Chef-lieu	Commune
19	Aménagement d'infrastructures et parking public / Le Replein	Commune
20	Aménagement d'un accès / Piste de ski de fond / Sous la Perrère, à 7 m de large	Commune
21	Aménagement et prolongement de la VC n°2 / Forgeassoud, à 6 m de large	Commune
22	Supprimé	
23	Supprimé	
24	Supprimé	
25	Collecte des ordures ménagères / Mont-Durand	Commune
26	Supprimé	
27	Création d'une voie de desserte, à la Ruaz	Commune
28	Création d'un cheminement piétonnier, à la Ruaz	Commune
29	Elargissement de la VC n°2 des Forgeassoud, à 6 m de large	Commune
30	Réalisation d'une salle communale	Commune